


# บ้านเกิดตะหวา

4 ห้องนอน, 4 ห้องน้ำ, 2 ที่จอดรถ



## GEDTAWA

197 sq.m.

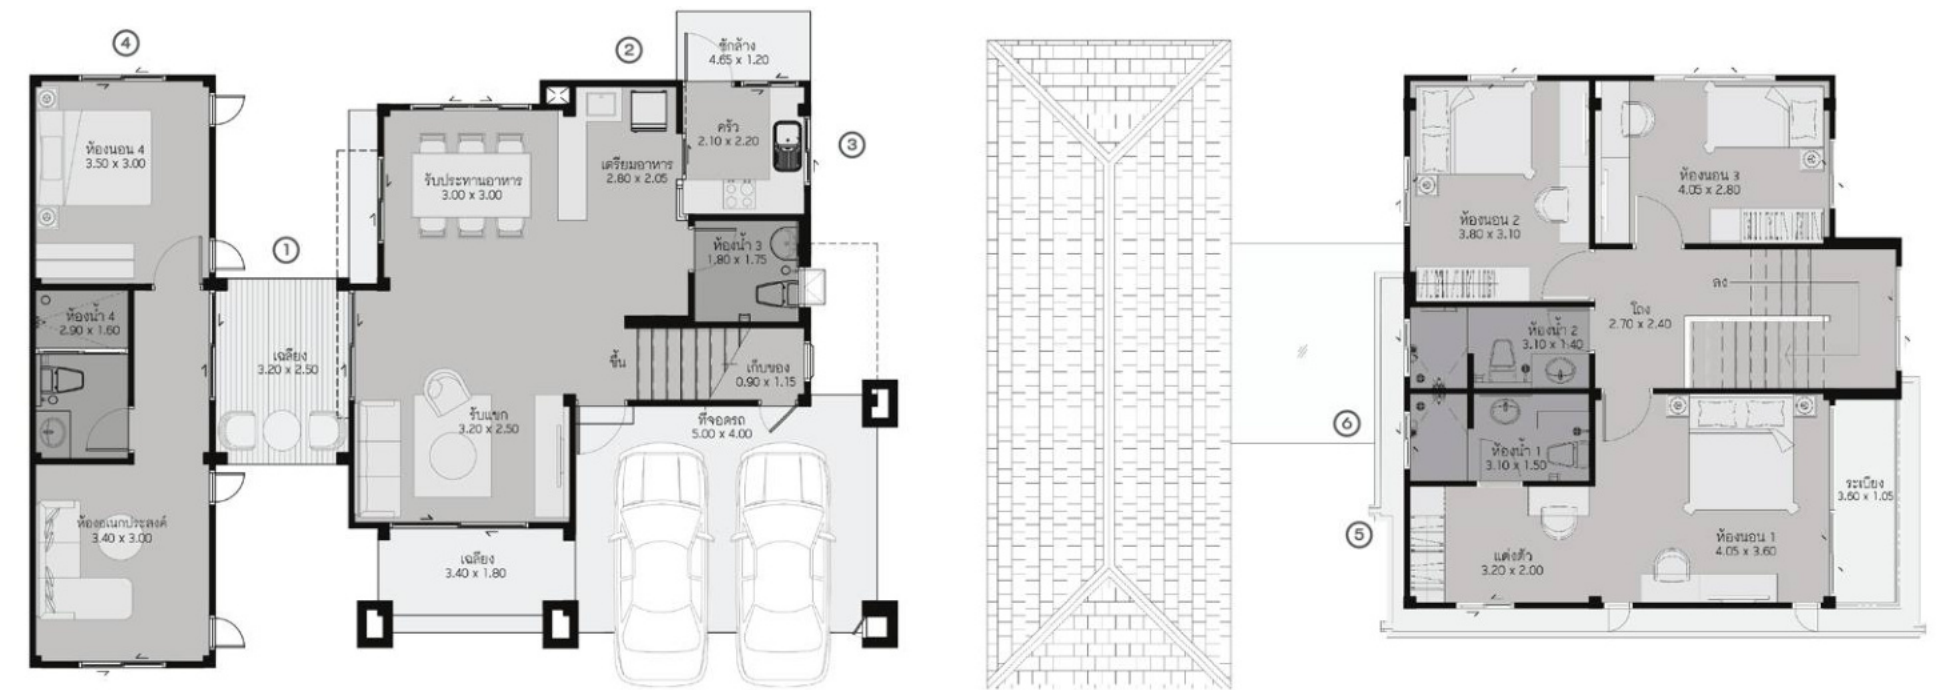

### บ้านเกิดตะหวา

พื้นที่ใช้สอย : 197 ตร.ม.



### 1st Floor Plan

- พื้นที่เฉลียงกว้างต่อเนื่องกับพื้นที่รับแขก รองรับการจัดพื้นที่ทานอาหารนอกบ้าน
- พื้นที่รับประทานอาหาร พร้อมรองรับพื้นที่เตรียมอาหาร
- ห้องครัวแยกเป็นสัดส่วน พร้อมเคาน์เตอร์ครัว
- เรือนรับรอง 1 ห้องนอน 1 ห้องเนกประสงค์ พร้อมห้องน้ำในตัว

### 2nd Floor Plan

- ห้อง Master bedroom พร้อมระเบียงกว้างขวาง และมี Walk-in closet ในตัว
- ห้องน้ำกันชื้นเปียก โชนแห้งเป็นสัดส่วน

#### หมายเหตุ

: ตำแหน่ง ขนาด และรายละเอียดต่างๆ ของบ้าน อาจปรับเปลี่ยนได้ตามความเหมาะสม โดยไม่กระทบต่อสาระสำคัญของการใช้งาน  
: บริษัทของงานสิทธิ์ในการเปลี่ยนแปลงหรือแก้ไขโดยไม่ต้องแจ้งให้ทราบล่วงหน้า

#### REMARK

: THE LAYOUT, SIZE AND DETAILS OF THE BUILDING IDENTIFIED HEREIN MAY VARY AS APPROPRIATE, WITHOUT COMPROMISING THE OVERALL FUNCTION AND USE.  
: THE COMPANY RESERVES THE RIGHT TO CHANGE THE PROJECT'S DETAILS WITHOUT PRIOR NOTICE.

