


บ้านซอมพอ

3 ห้องนอน, 3 ห้องน้ำ, 2 ที่จอดรถ



SOMPOR

132 sq.m.

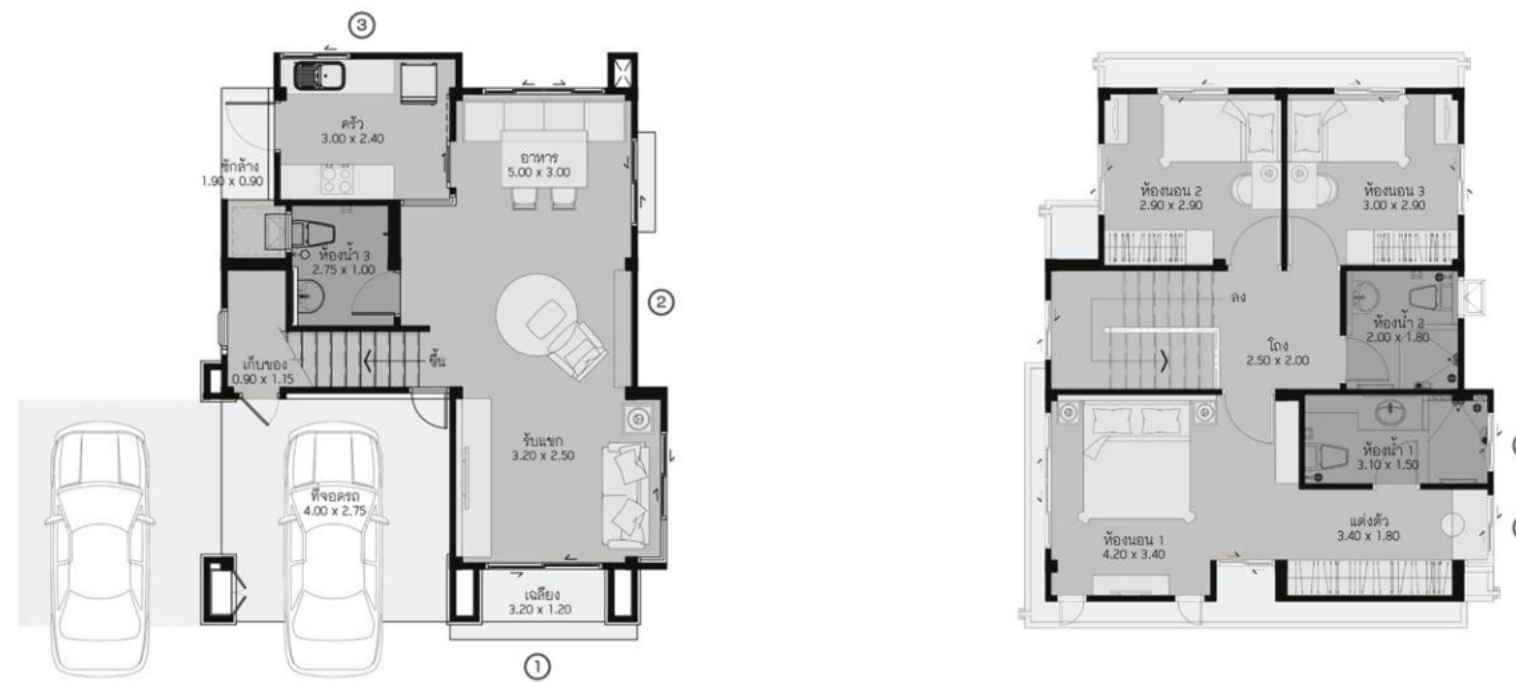

บ้านซอมพอ

พื้นที่ใช้สอย : 132 ตร.ม.



1st Floor Plan

- พื้นที่เฉลียงกว้างต่อเนื่องกับพื้นที่รับแขก
- พื้นที่รับประทานอาหาร เชื่อมโยงกับโถงกลางห้องรับแขก
- ห้องครัวแยกเป็นสัดส่วน พร้อมเคาน์เตอร์ครัว

2nd Floor Plan

- ห้อง master bedroom พร้อม walk-in closet
- ห้องน้ำกั้นโซนเปียก โชนแห้งเป็นสัดส่วน

หมายเหตุ : ตำแหน่ง ขนาด และรายละเอียดต่างๆ ของบ้าน อาจปรับเปลี่ยนได้ตามความเหมาะสม โดยไม่กระทบต่อสาระสำคัญของการใช้งาน : บริษัทของสงวนสิทธิ์ในการเปลี่ยนแปลงหรือแก้ไขโดยไม่ต้องแจ้งให้ทราบล่วงหน้า

REMARK : THE LAYOUT, SIZE AND DETAILS OF THE BUILDING IDENTIFIED HEREIN MAY VARY AS APPROPRIATE, WITHOUT COMPROMISING THE OVERALL FUNCTION AND USE. : THE COMPANY RESERVES THE RIGHT TO CHANGE THE PROJECT'S DETAILS WITHOUT PRIOR NOTICE.

