


ROOM TYPE

1 BEDROOM PLUS

≈ 37 sq.m.

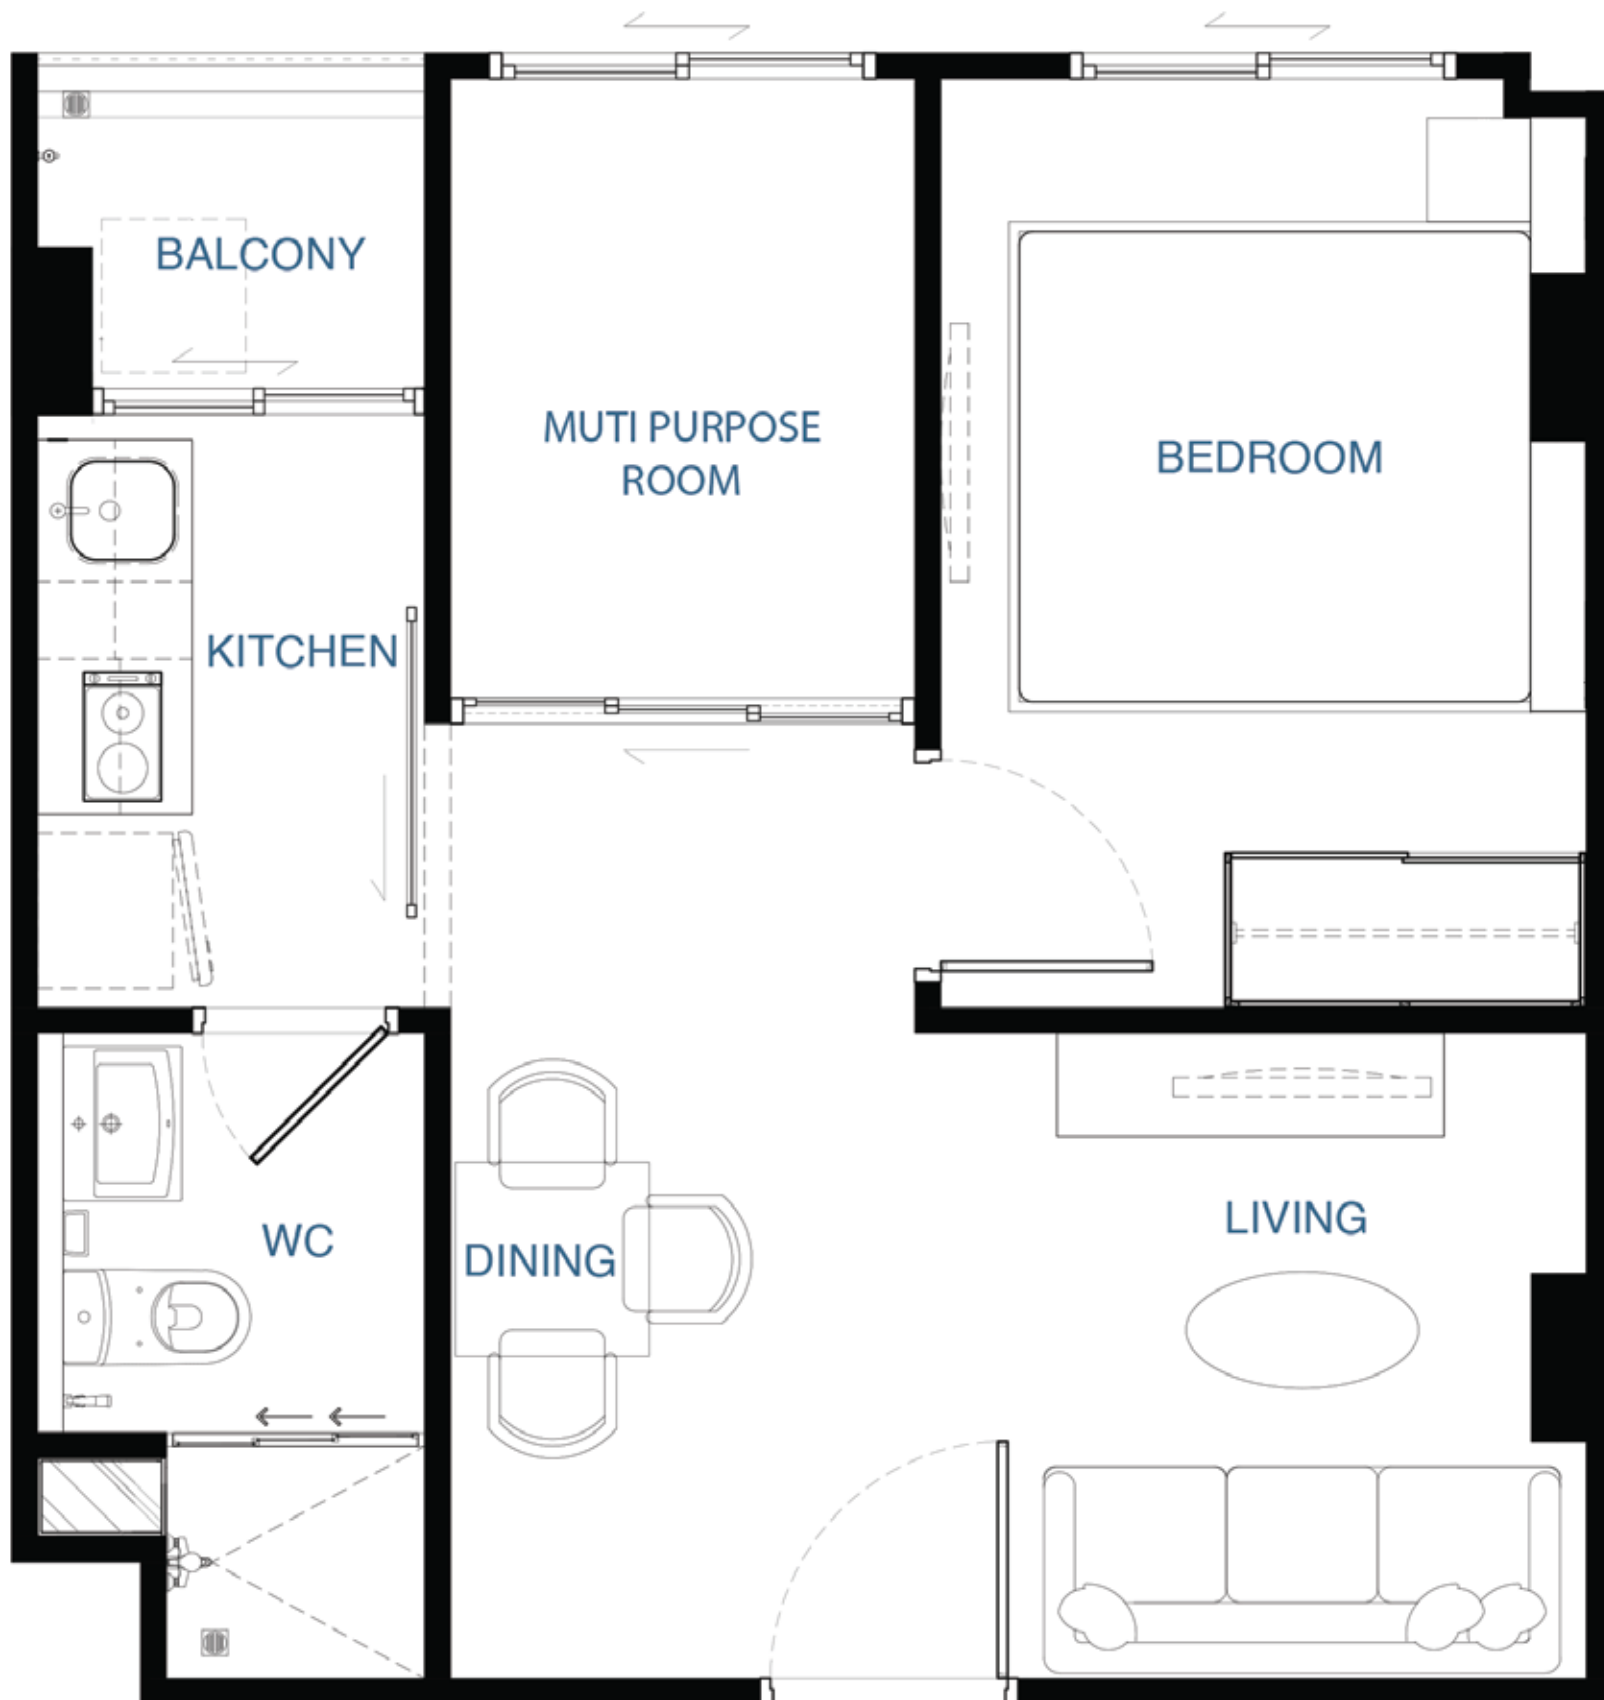

หมายเหตุ

: ตำแหน่ง ขนาด และรายละเอียดต่างๆ ของบ้าน อาจปรับเปลี่ยนได้ตามความเหมาะสม โดยไม่กระทบต่อสาระสำคัญของการใช้งาน
: บริษัทขอสงวนสิทธิ์ในการเปลี่ยนแปลงหรือแก้ไขโดยไม่ต้องแจ้งให้ทราบล่วงหน้า



ภาพเพื่อการโฆษณาเท่านั้น ซึ่งภาพที่แสดงอาจไม่เหมือนสภาพจริง
ทั้งนี้เป็นไปตามเงื่อนไขของบริษัทฯ